



Planta Baixa Existente/Demolir
ESC: 1 : 100

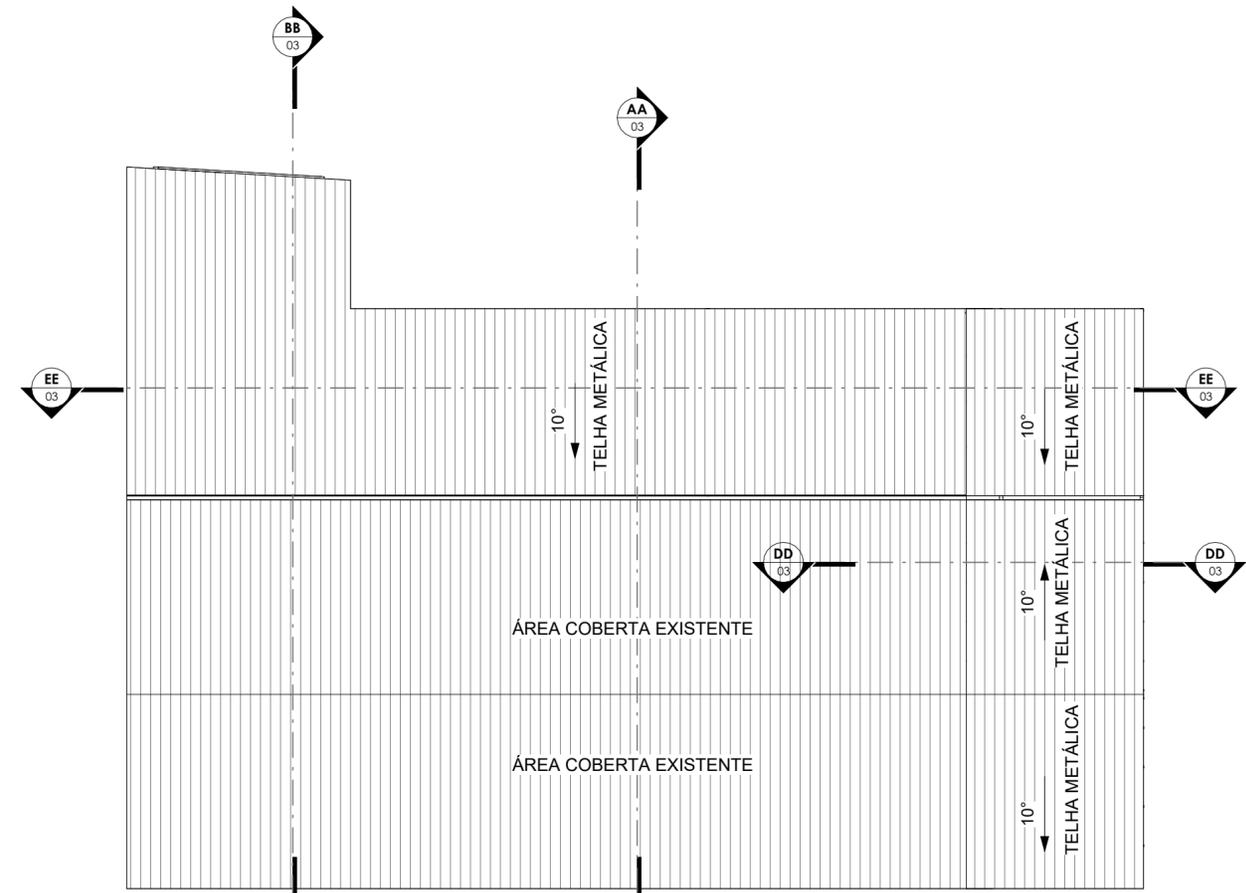

Planta de Cobertura
ESC: 1 : 150

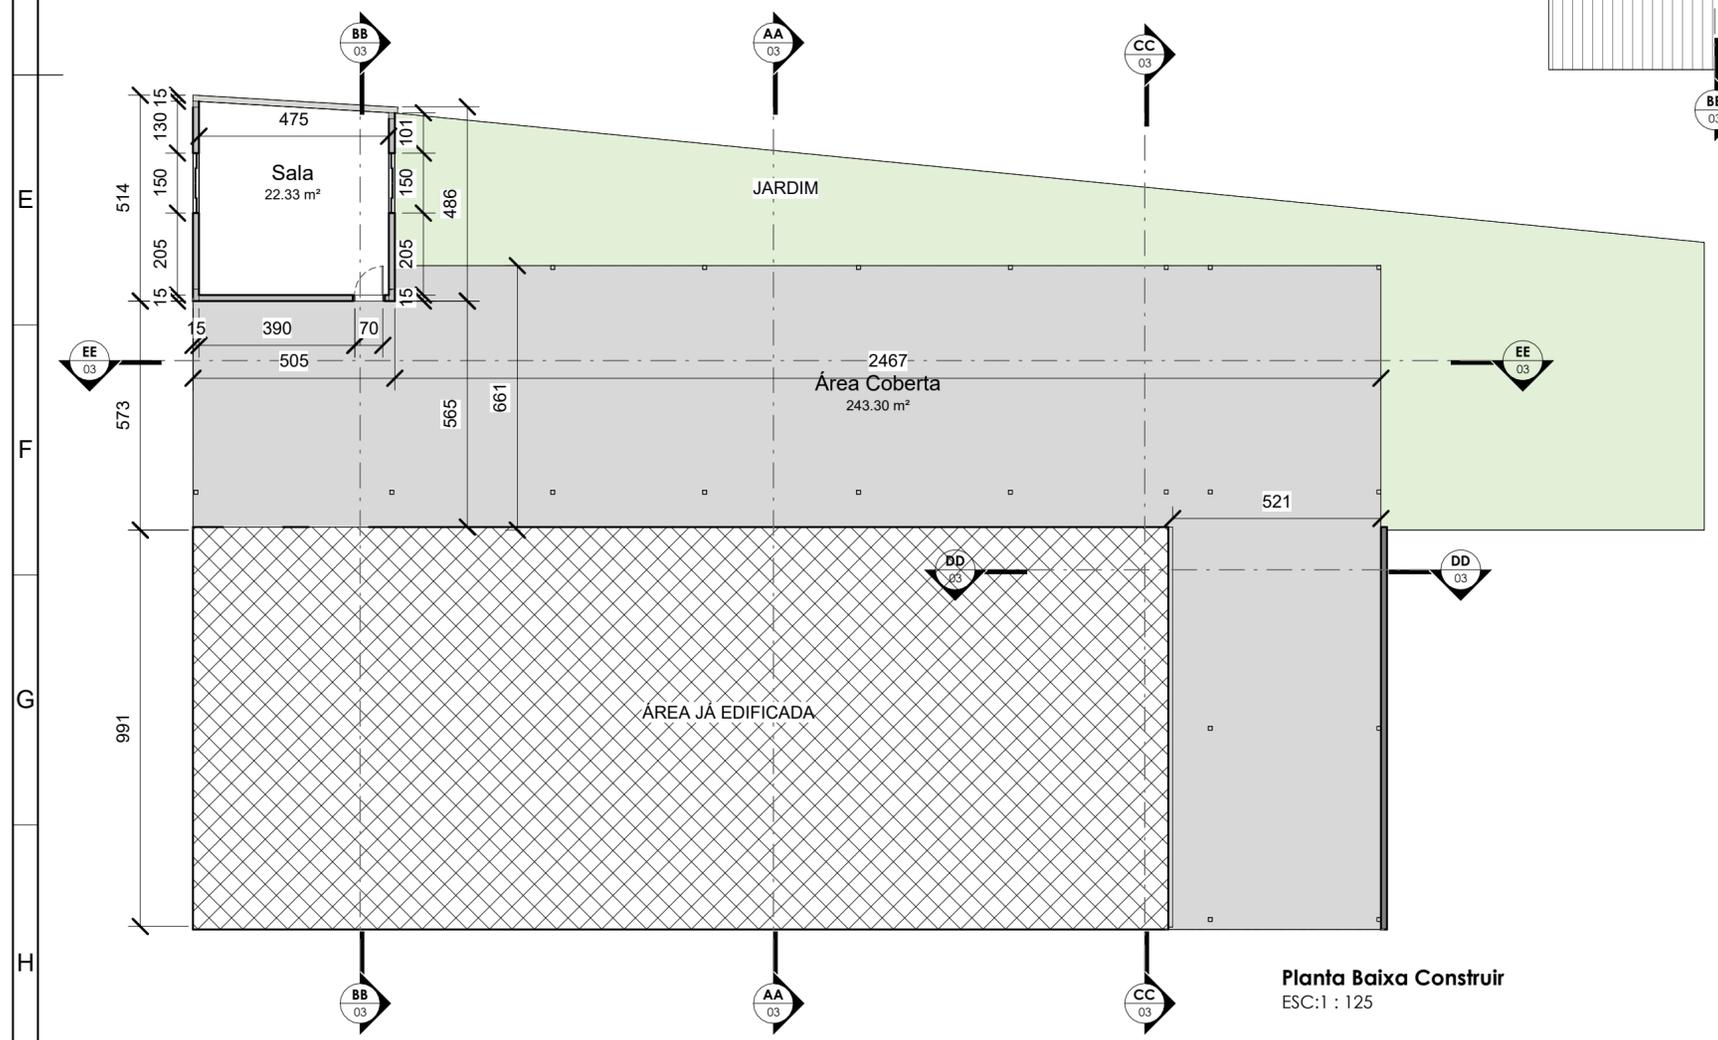

Planta Baixa Construir
ESC: 1 : 125

CONTRATANTE: PREFEITURA MUNICIPAL DE ARENÁPOLIS CNPJ: 24.977.654/0001-38	RESPONSÁVEL TÉCNICO: LUCAS CHAVES DE AGUIAR ENGENHEIRO CIVIL - CREA MT51257	CLIENTE: APAE DE ARENÁPOLIS CNPJ: 05.564.114/0001-88
CONTEÚDO: Planta de Demolição; Planta Baixa e Planta de Cobertura	LOCAL: RUA VALDEVINA DE OLIVEIRA SAMPAIO, 836E, BELA VISTA, ARENÁPOLIS-MT, CEP:78420-000	ÁREAS E COEFICIENTES: Terreno: 365,00m² Existente: 244,80m² Ampliada: 267,01m² C.A.T.O: 0,83
ASSUNTO: CONSTRUÇÃO DE UMA COBERTURA METÁLICA PARA UM ESPAÇO COBERTO E GARAGEM E CONSTRUÇÃO DE UMA SALA NA APAE.	FOLHA: 01/07	DISCIPLINA: ARQUITETÔNICO
	ESCALA: Indicada	DATA: 05/01/2024
		REVISÃO: 00

FORMATO A2 (0,25 m2) 594x420mm - NBR 16752


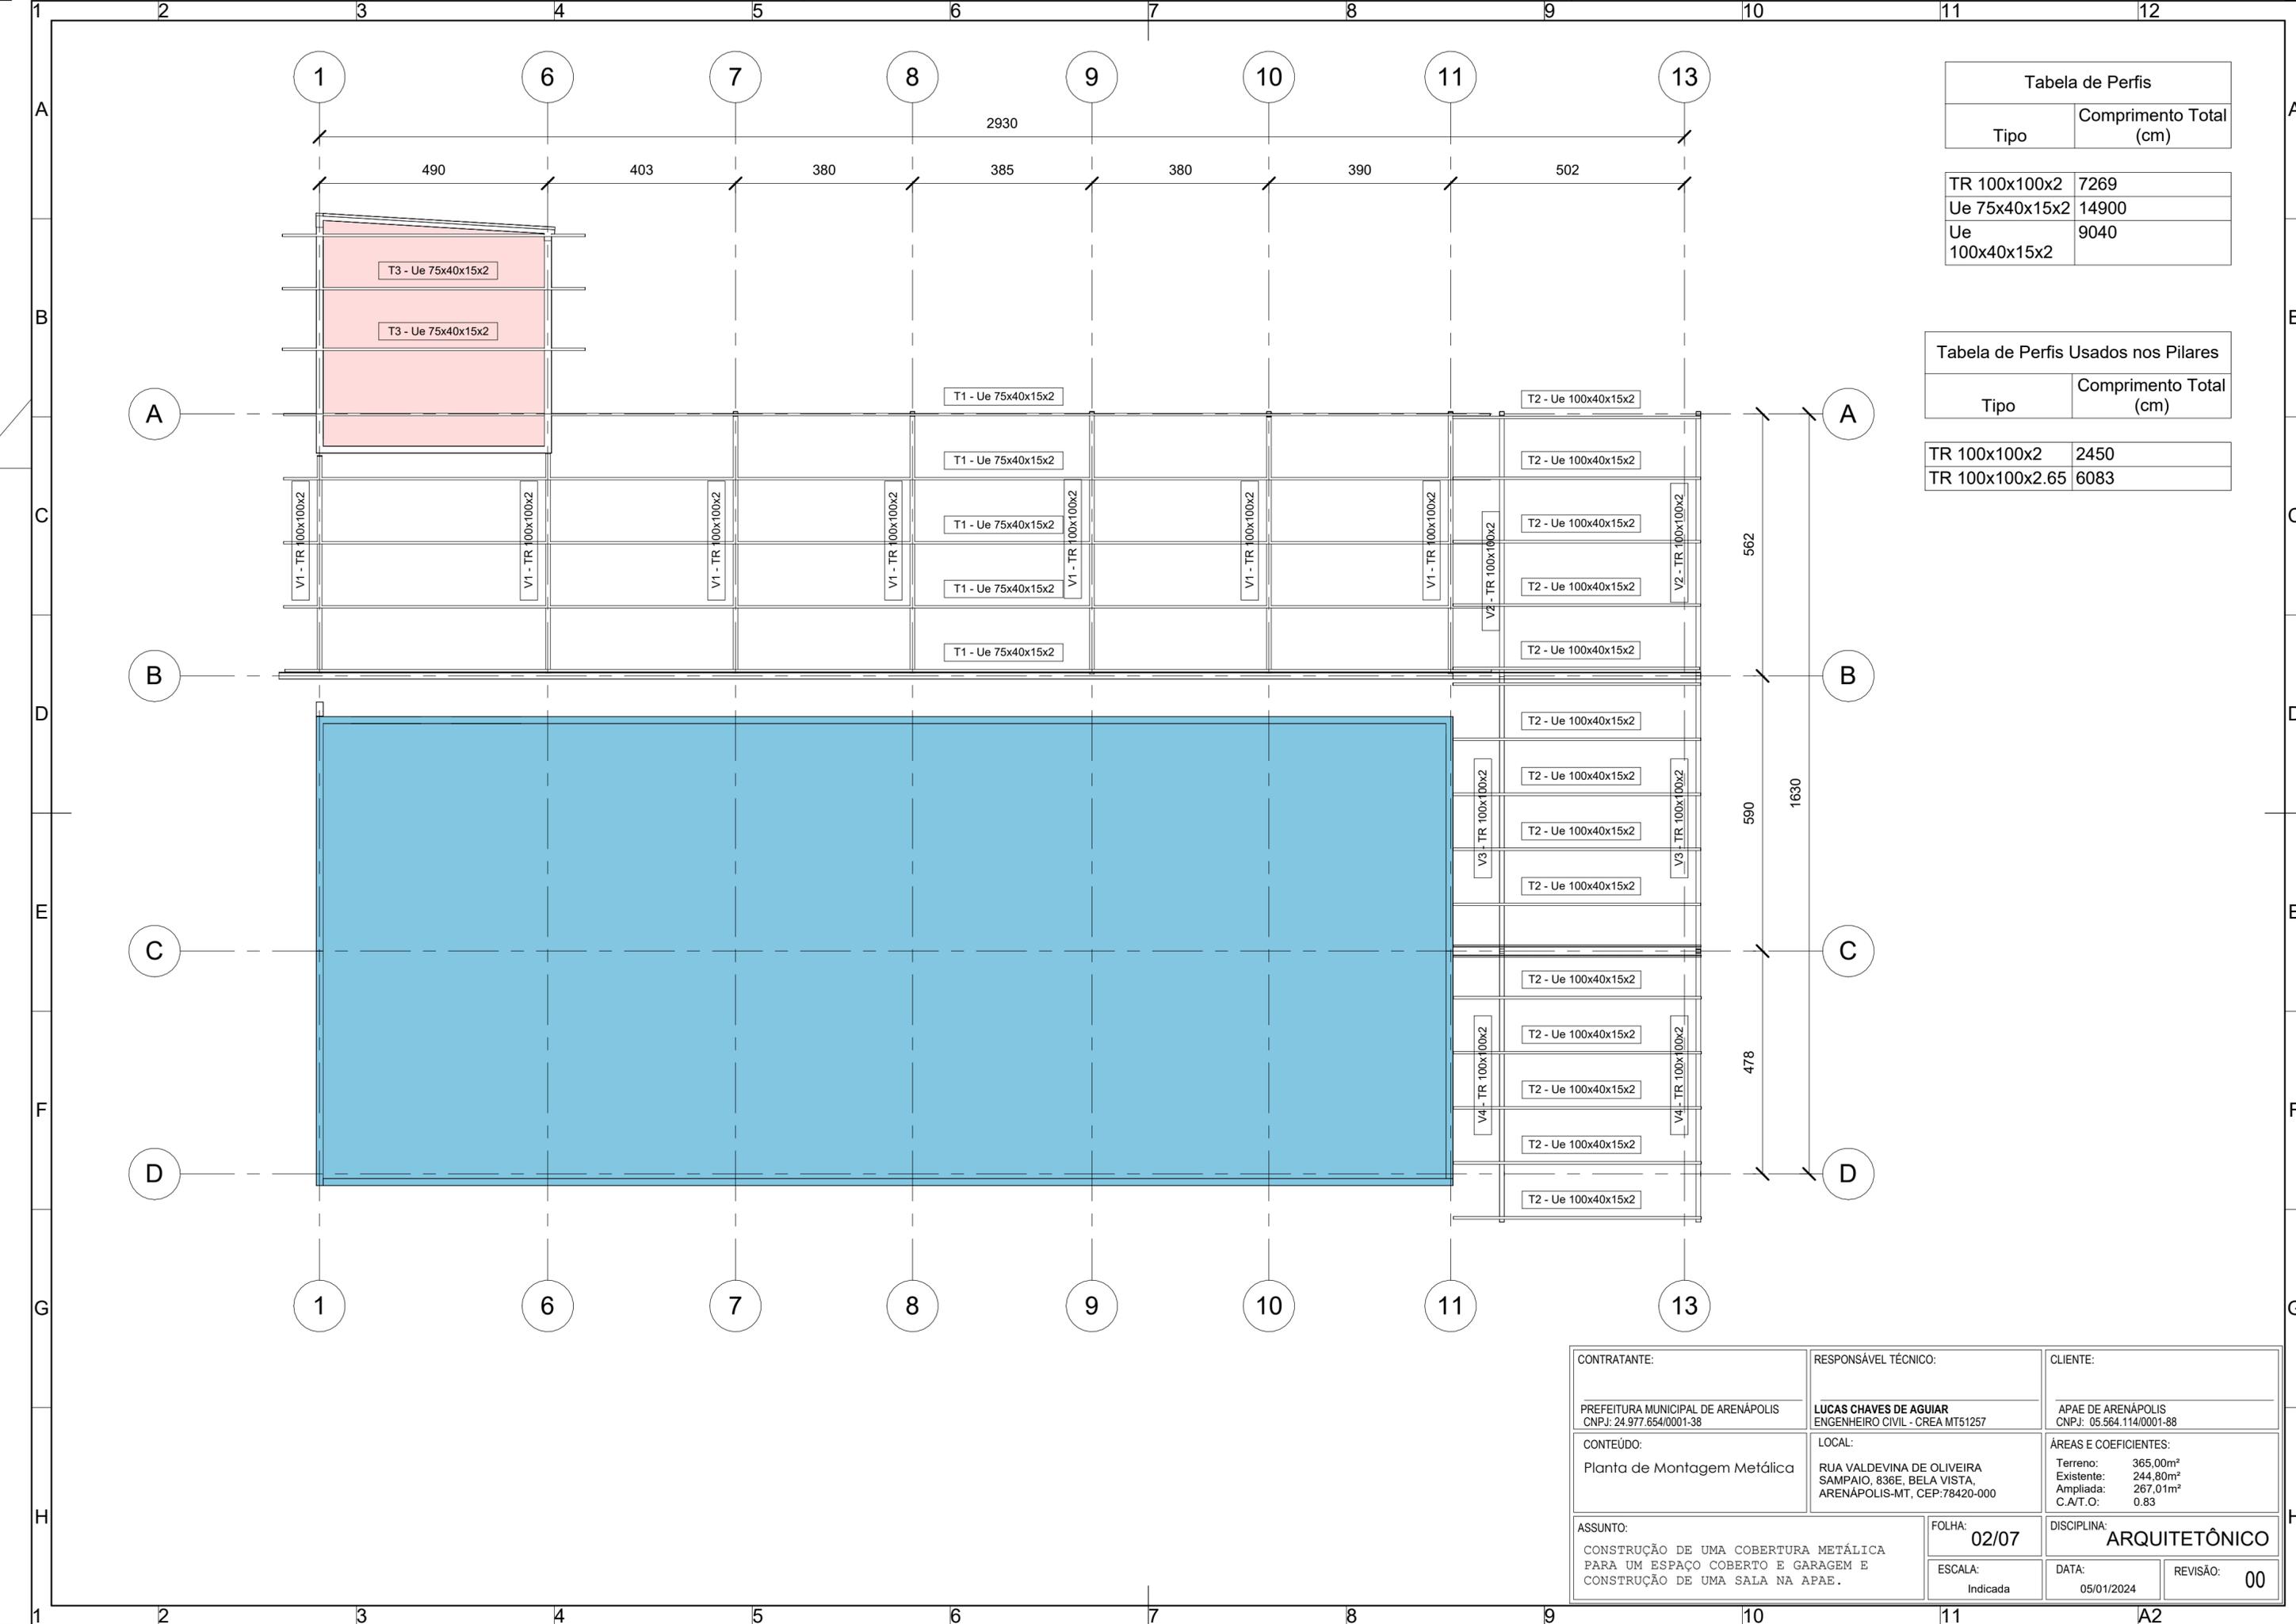


Tabela de Perfis	
Tipo	Comprimento Total (cm)
TR 100x100x2	7269
Ue 75x40x15x2	14900
Ue 100x40x15x2	9040


Tabela de Perfis Usados nos Pilares	
Tipo	Comprimento Total (cm)
TR 100x100x2	2450
TR 100x100x2.65	6083

CONTRATANTE: PREFEITURA MUNICIPAL DE ARENÁPOLIS CNPJ: 24.977.654/0001-38	RESPONSÁVEL TÉCNICO: LUCAS CHAVES DE AGUIAR ENGENHEIRO CIVIL - CREA MT51257	CLIENTE: APAE DE ARENÁPOLIS CNPJ: 05.564.114/0001-88
CONTEÚDO: Planta de Montagem Metálica	LOCAL: RUA VALDEVINA DE OLIVEIRA SAMPAIO, 836E, BELA VISTA, ARENÁPOLIS-MT, CEP:78420-000	ÁREAS E COEFICIENTES: Terreno: 365,00m² Existente: 244,80m² Ampliada: 267,01m² C.A.T.O.: 0,83
ASSUNTO: CONSTRUÇÃO DE UMA COBERTURA METÁLICA PARA UM ESPAÇO COBERTO E GARAGEM E CONSTRUÇÃO DE UMA SALA NA APAE.	FOLHA: 02/07	DISCIPLINA: ARQUITETÔNICO
	ESCALA: Indicada	DATA: 05/01/2024
		REVISÃO: 00


FORMATO A2 (0,25 m2) 594x420mm - NBR 16752

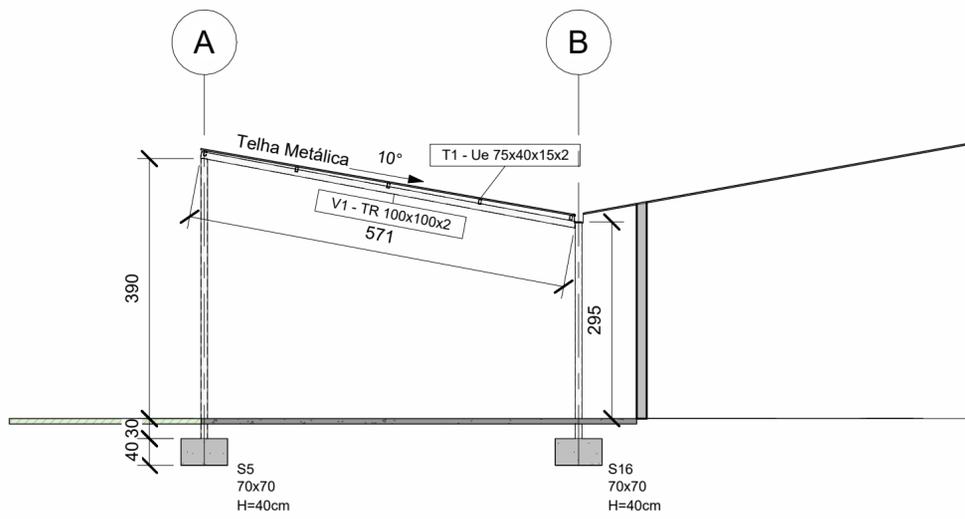


CORTE AA
ESC: 1 : 75

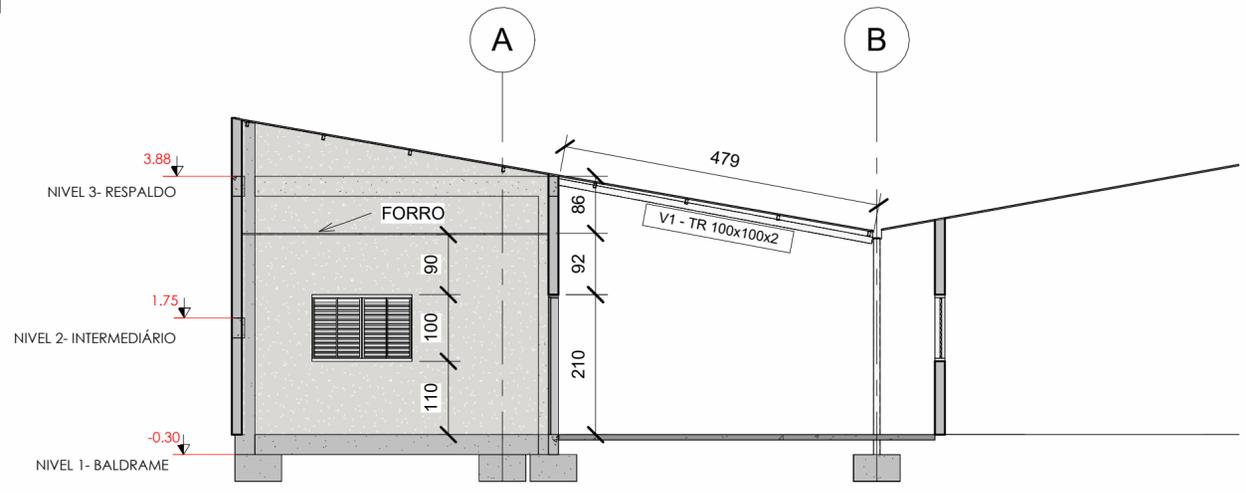


CORTE BB
ESC: 1 : 75

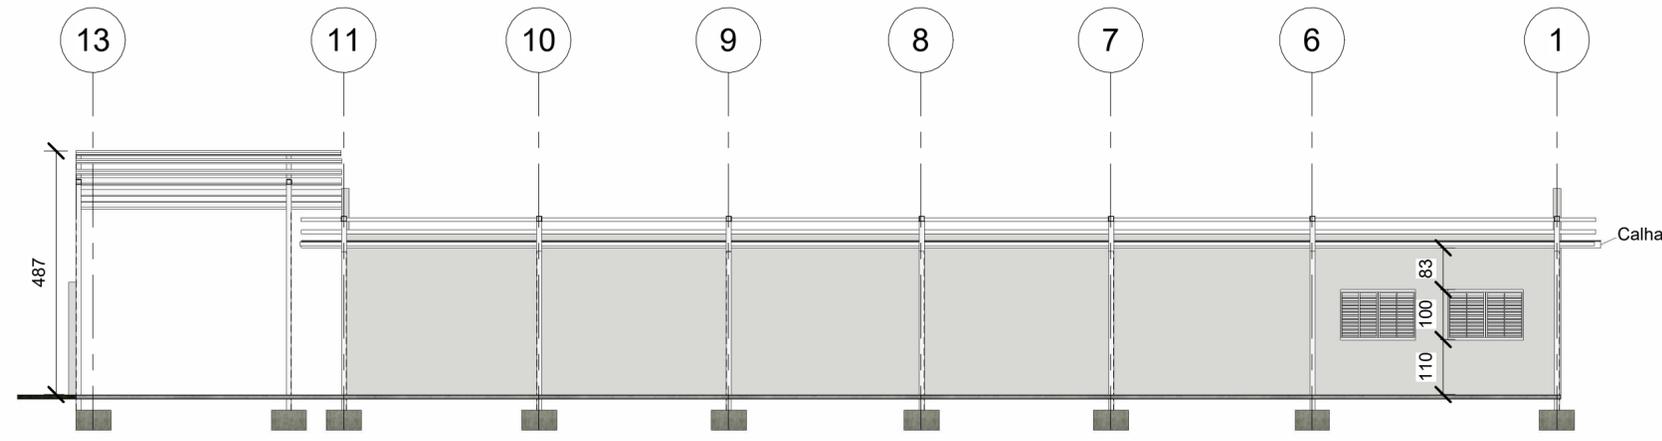

CORTE EE
ESC: 1 : 100

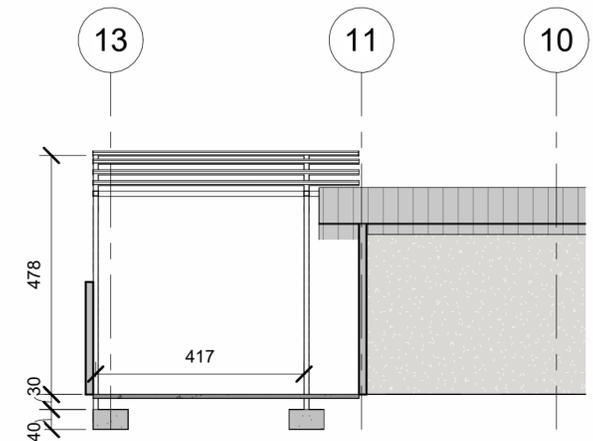


CORTE DD
ESC: 1 : 100

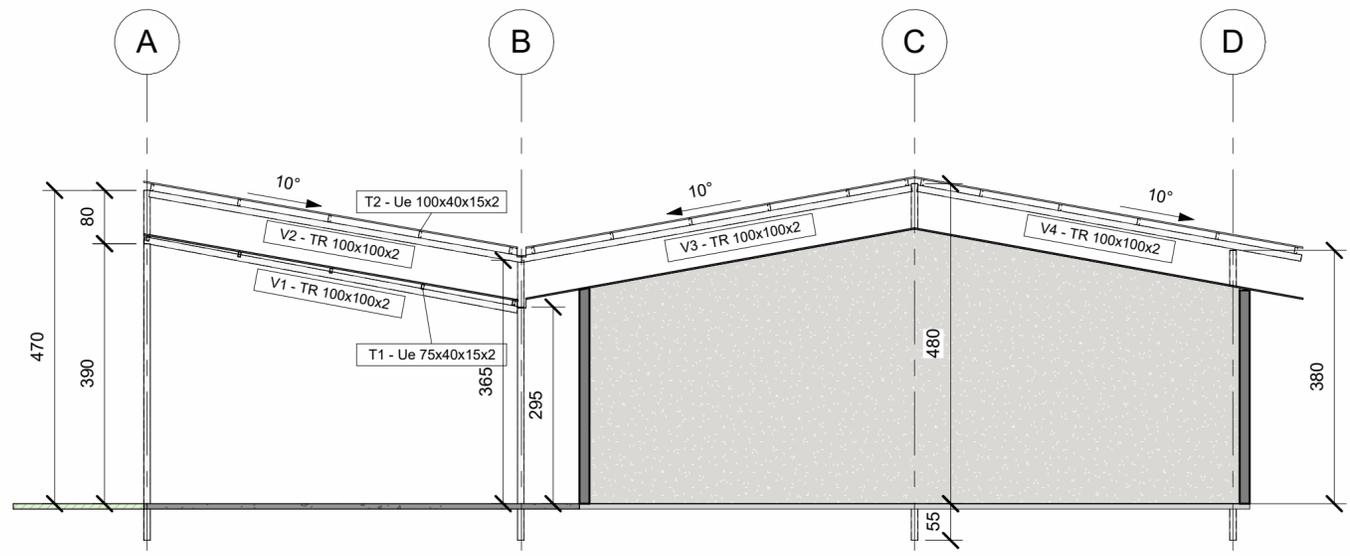


CORTE CC
ESC: 1 : 75

CONTRATANTE: PREFEITURA MUNICIPAL DE ARENÓPOLIS CNPJ: 24.977.654/0001-38	RESPONSÁVEL TÉCNICO: LUCAS CHAVES DE AGUIAR ENGENHEIRO CIVIL - CREA MT51257	CLIENTE: APAE DE ARENÓPOLIS CNPJ: 05.564.114/0001-88
CONTEÚDO: CORTES	LOCAL: RUA VALDEVINA DE OLIVEIRA SAMPAIO, 836E, BELA VISTA, ARENÓPOLIS-MT, CEP:78420-000	ÁREAS E COEFICIENTES: Terreno: 365,00m² Existente: 244,80m² Ampliada: 267,01m² C.A.T.O.: 0,83
ASSUNTO: CONSTRUÇÃO DE UMA COBERTURA METÁLICA PARA UM ESPAÇO COBERTO E GARAGEM E CONSTRUÇÃO DE UMA SALA NA APAE.	FOLHA: 03/07	DISCIPLINA: ARQUITETÔNICO
	ESCALA: Indicada	DATA: 05/01/2024
		REVISÃO: 00

FORMATO A2 (0,25 m2) 594x420mm - NBR 16752



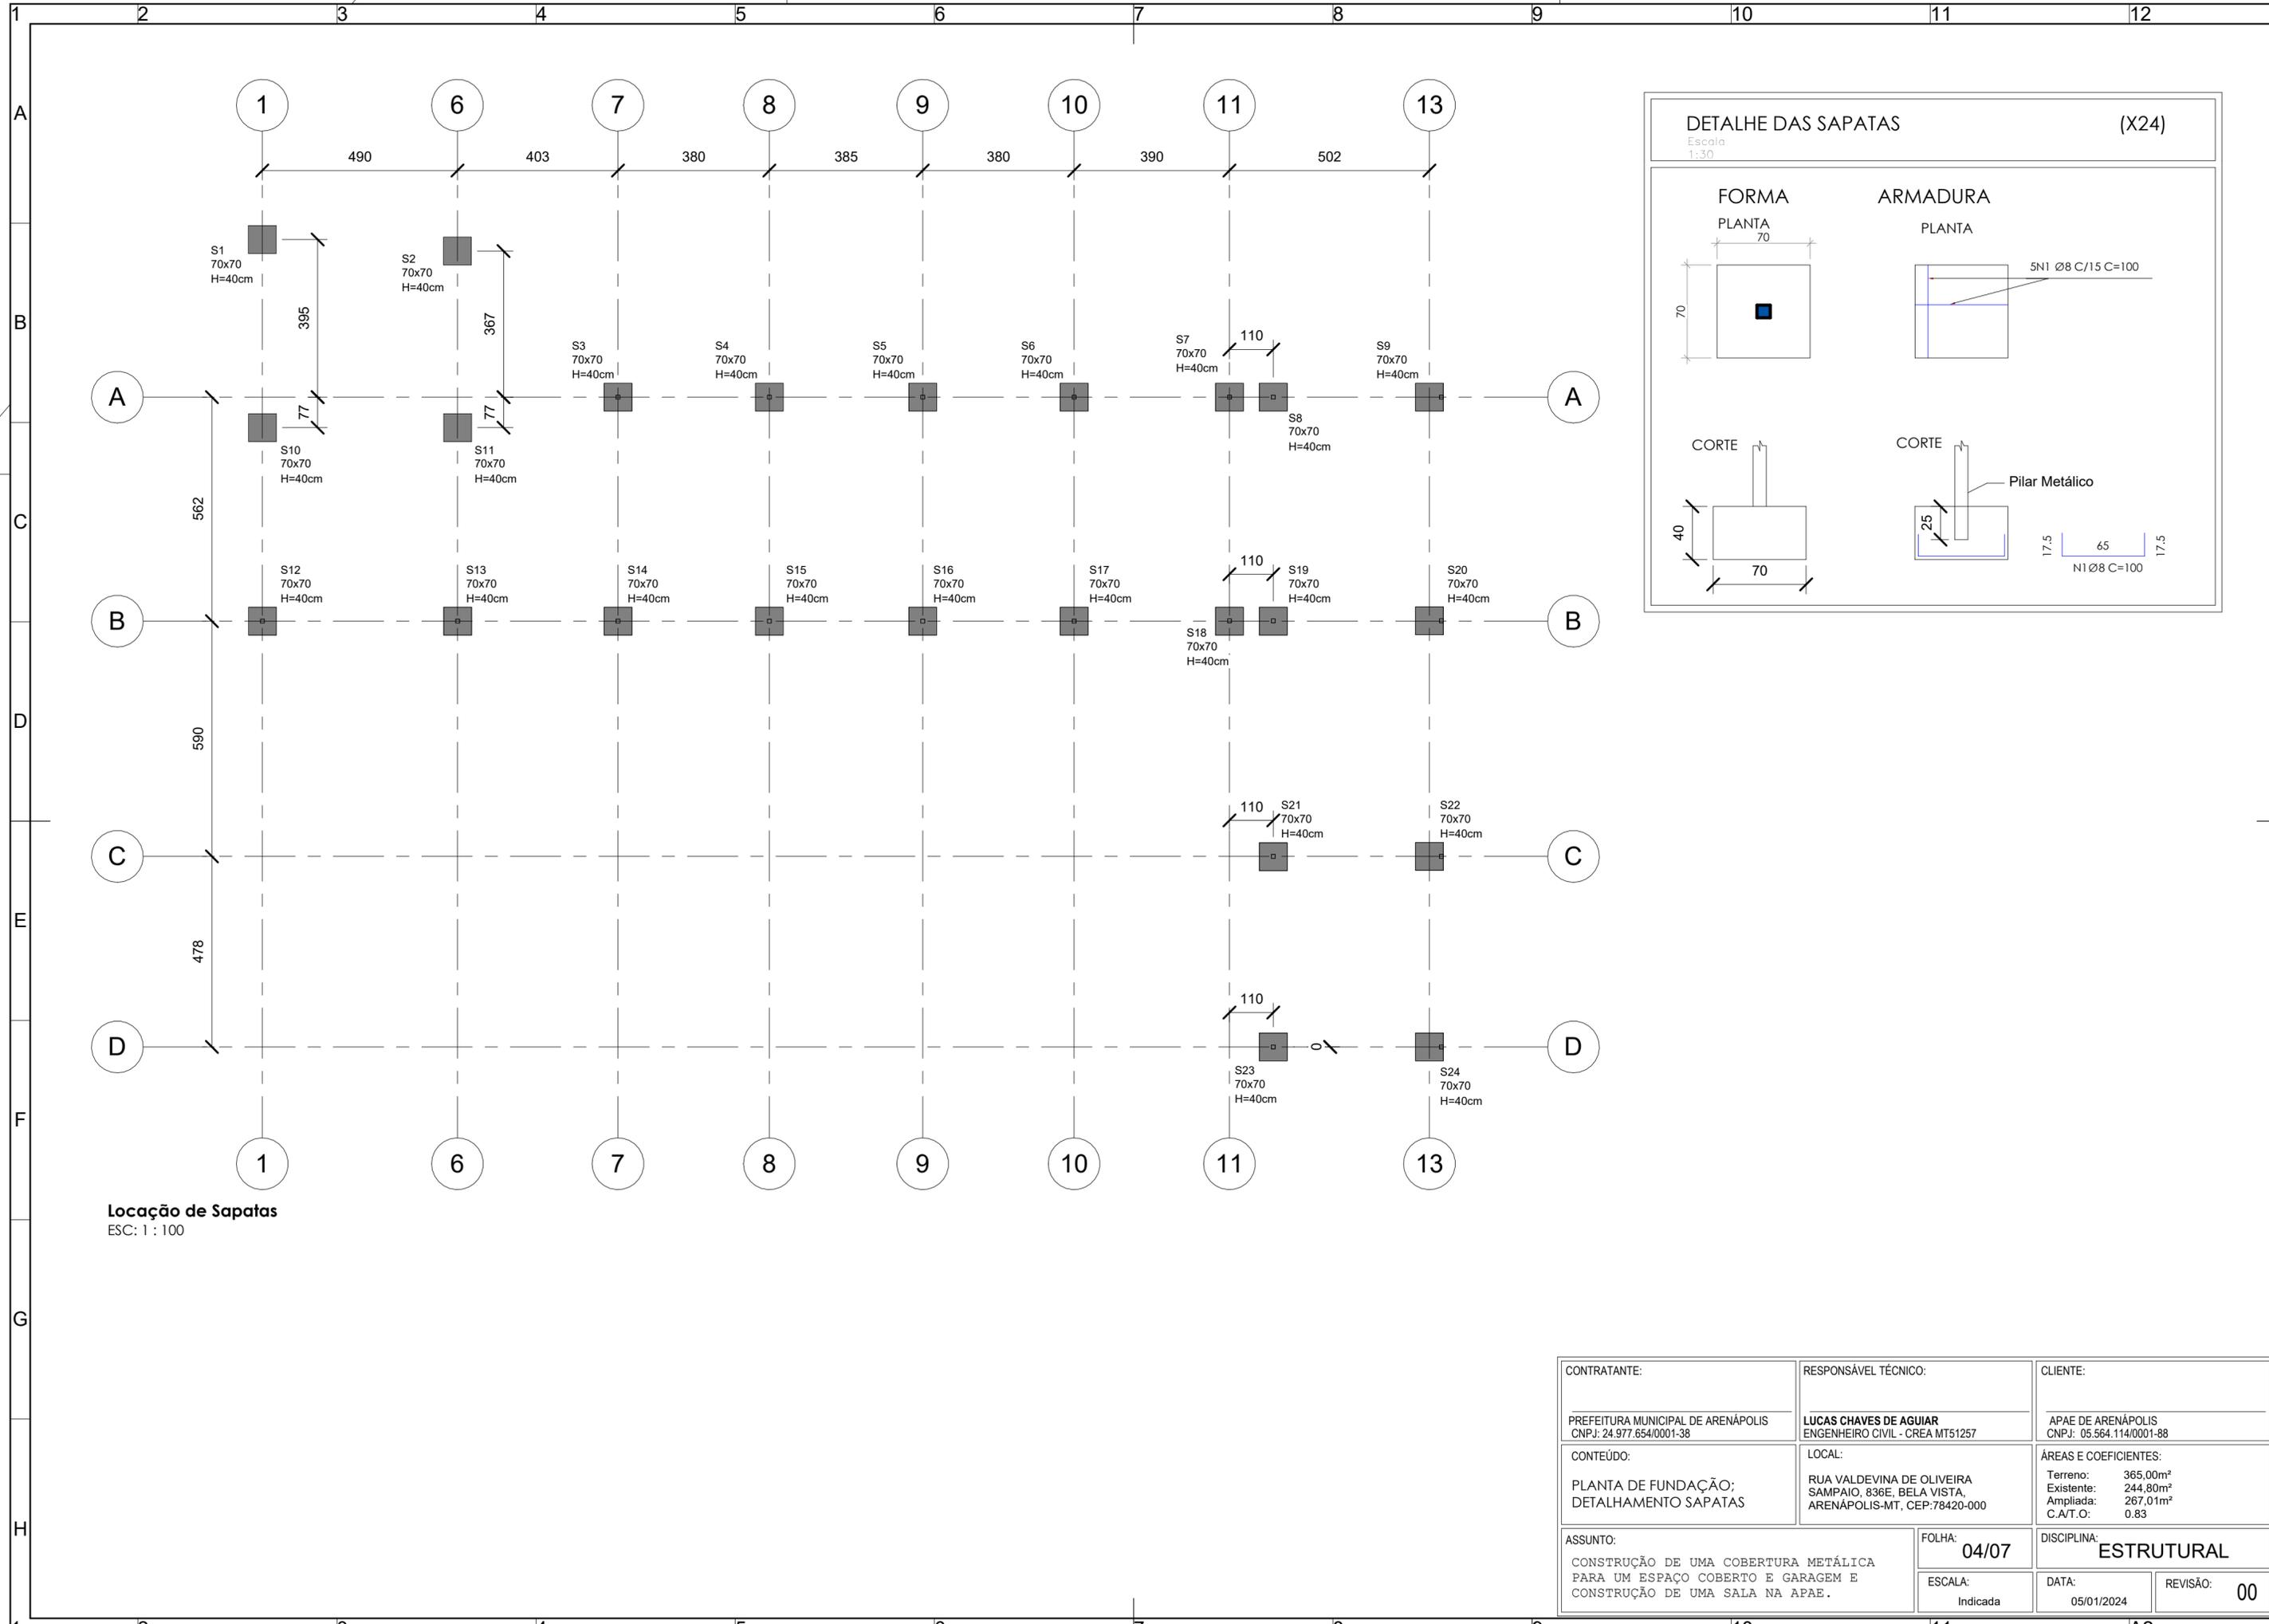


Locação de Sapatas
ESC: 1 : 100

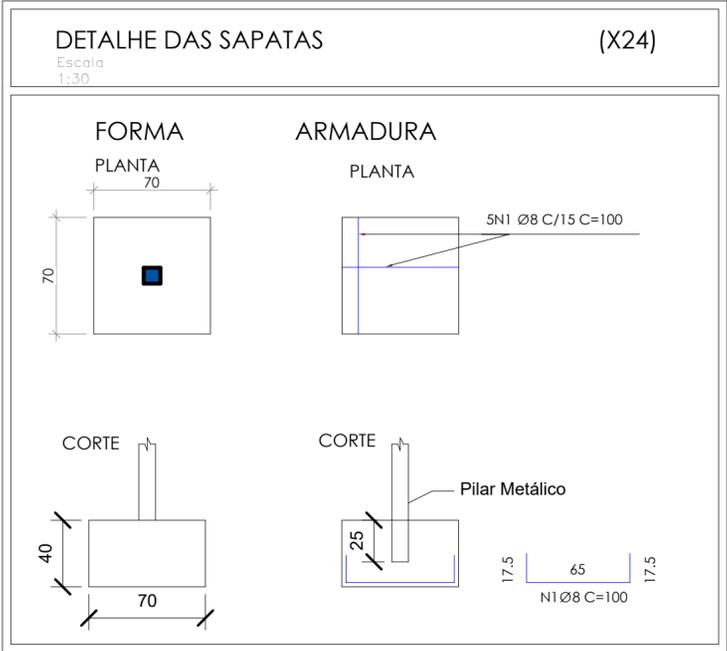


CONTRATANTE: PREFEITURA MUNICIPAL DE ARENÁPOLIS CNPJ: 24.977.654/0001-38	RESPONSÁVEL TÉCNICO: LUCAS CHAVES DE AGUIAR ENGENHEIRO CIVIL - CREA MT51257	CLIENTE: APAE DE ARENÁPOLIS CNPJ: 05.564.114/0001-88
CONTEÚDO: PLANTA DE FUNDAÇÃO; DETALHAMENTO SAPATAS	LOCAL: RUA VALDEVINA DE OLIVEIRA SAMPAIO, 836E, BELA VISTA, ARENÁPOLIS-MT, CEP:78420-000	ÁREAS E COEFICIENTES: Terreno: 365,00m ² Existente: 244,80m ² Ampliada: 267,01m ² C.A.T.O.: 0,83
ASSUNTO: CONSTRUÇÃO DE UMA COBERTURA METÁLICA PARA UM ESPAÇO COBERTO E GARAGEM E CONSTRUÇÃO DE UMA SALA NA APAE.	FOLHA: 04/07	DISCIPLINA: ESTRUTURAL
	ESCALA: Indicada	DATA: 05/01/2024
		REVISÃO: 00

FORMATO A2 (0,25 m2) 594x420mm - NBR 16752

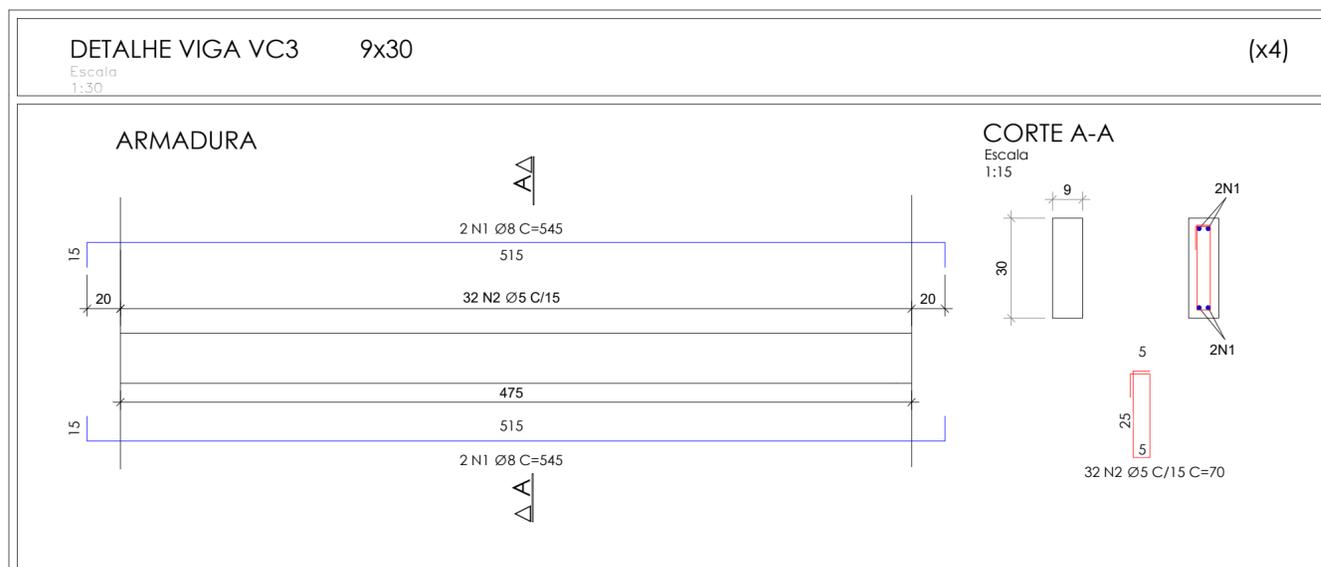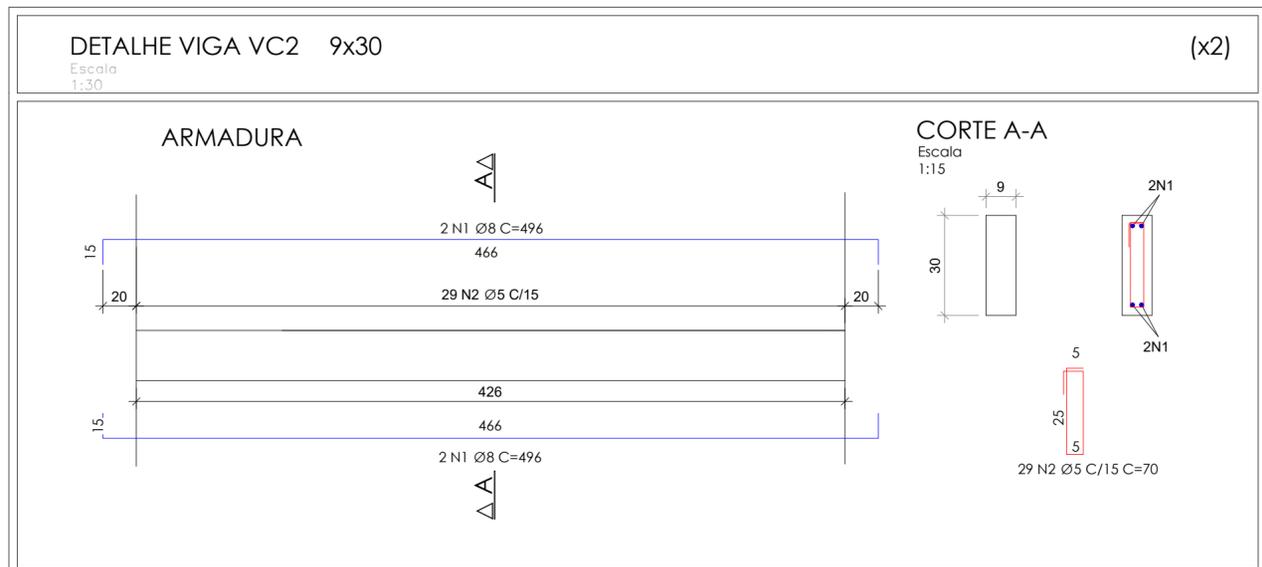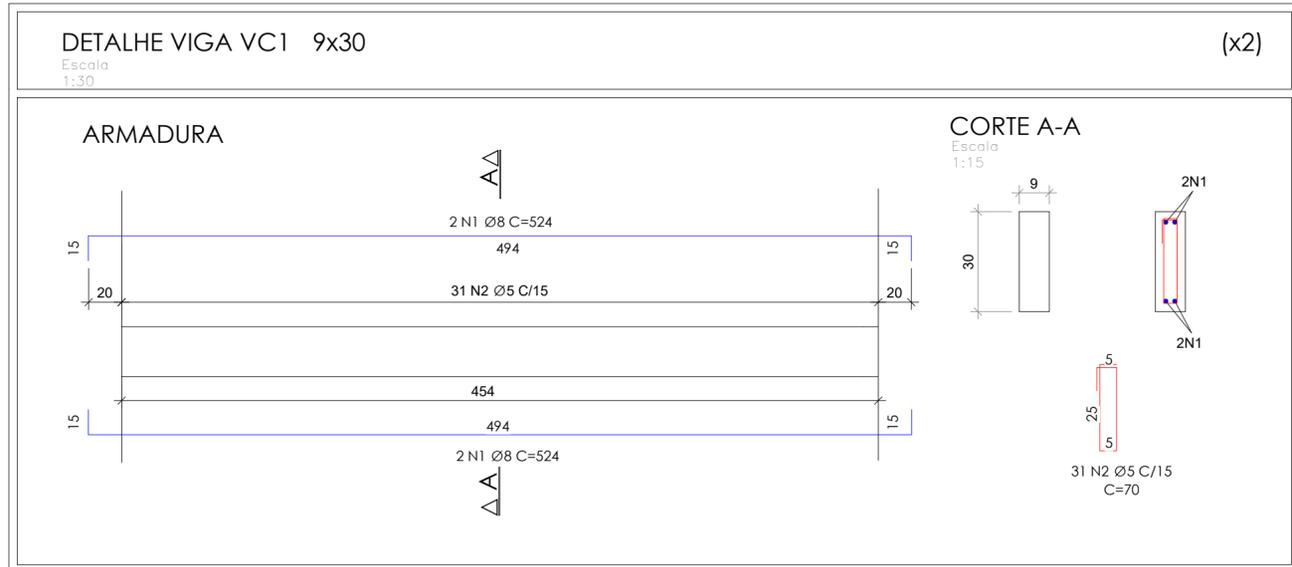


NIVEL 1- BALDRAME
+0,00

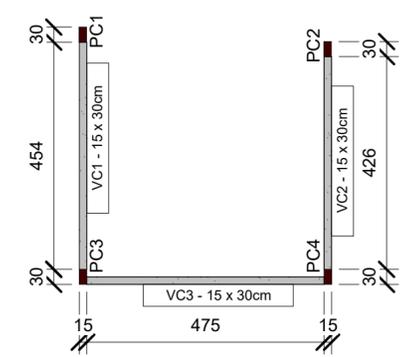


PLANTA DE FORMA BALDRAME NIVEL 1
ESC: 1 : 100

NIVEL 2- INTERMEDIARIO
+1,75

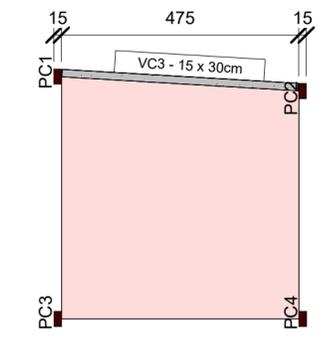

PLANTA DE FORMA INTERMEDIARIO NIVEL2
ESC: 1 : 100

NIVEL 3- RESPALDO
+3,87

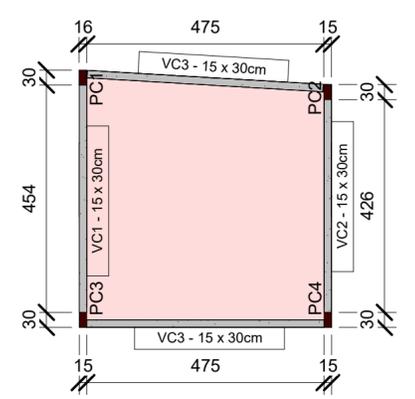

PLANTA DE FORMA RESPALDO NIVEL 2
ESC: 1 : 100

CONTRATANTE: PREFEITURA MUNICIPAL DE ARENÁPOLIS CNPJ: 24.977.654/0001-38	RESPONSÁVEL TÉCNICO: LUCAS CHAVES DE AGUIAR ENGENHEIRO CIVIL - CREA MT51257	CLIENTE: APAE DE ARENÁPOLIS CNPJ: 05.564.114/0001-88
CONTEÚDO: DETALHAMENTO VIGAS; PLANTA DE FORMA	LOCAL: RUA VALDEVINA DE OLIVEIRA SAMPAIO, 836E, BELA VISTA, ARENÁPOLIS-MT, CEP:78420-000	ÁREAS E COEFICIENTES: Terreno: 365,00m² Existente: 244,80m² Ampliada: 267,01m² C.A.T.O.: 0,83
ASSUNTO: CONSTRUÇÃO DE UMA COBERTURA METÁLICA PARA UM ESPAÇO COBERTO E GARAGEM E CONSTRUÇÃO DE UMA SALA NA APAE.	FOLHA: 05/07	DISCIPLINA: ESTRUTURAL
	ESCALA: Indicada	DATA: 05/01/2024
		REVISÃO: 00

FORMATO A2 (0,25 m2) 594x420mm - NBR 16752

1 2 3 4 5 6 7 8 9 10 11 12

A

B

C

D

E

F

G

H

A

B

C


D

E


F

G

H

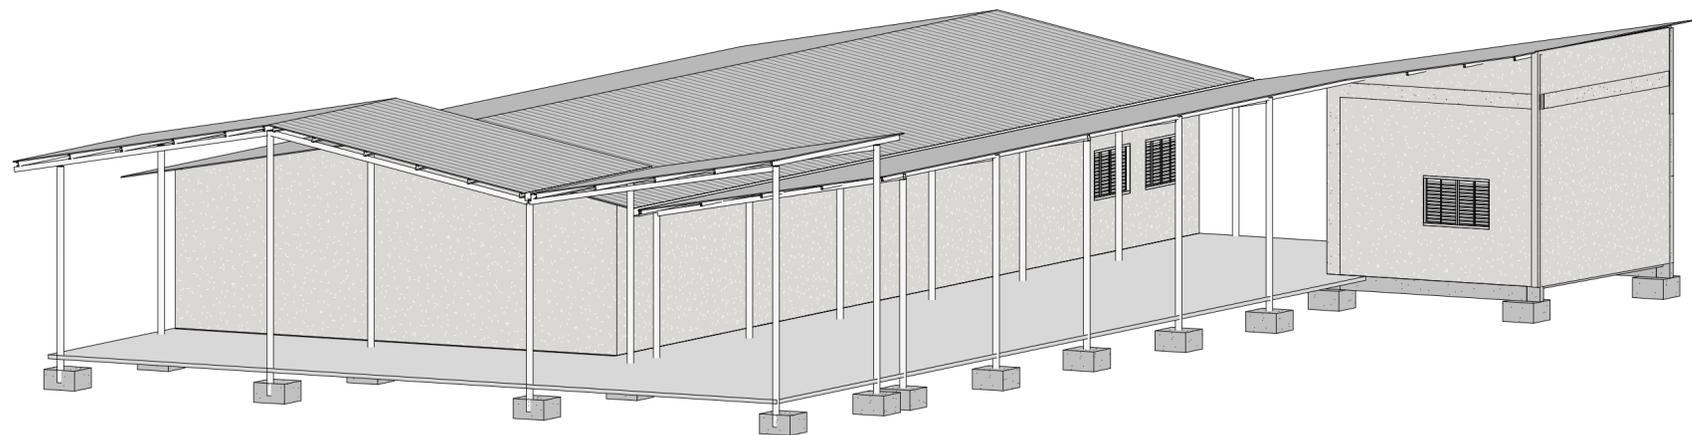

3D ESTRUTURA 1
ESC:

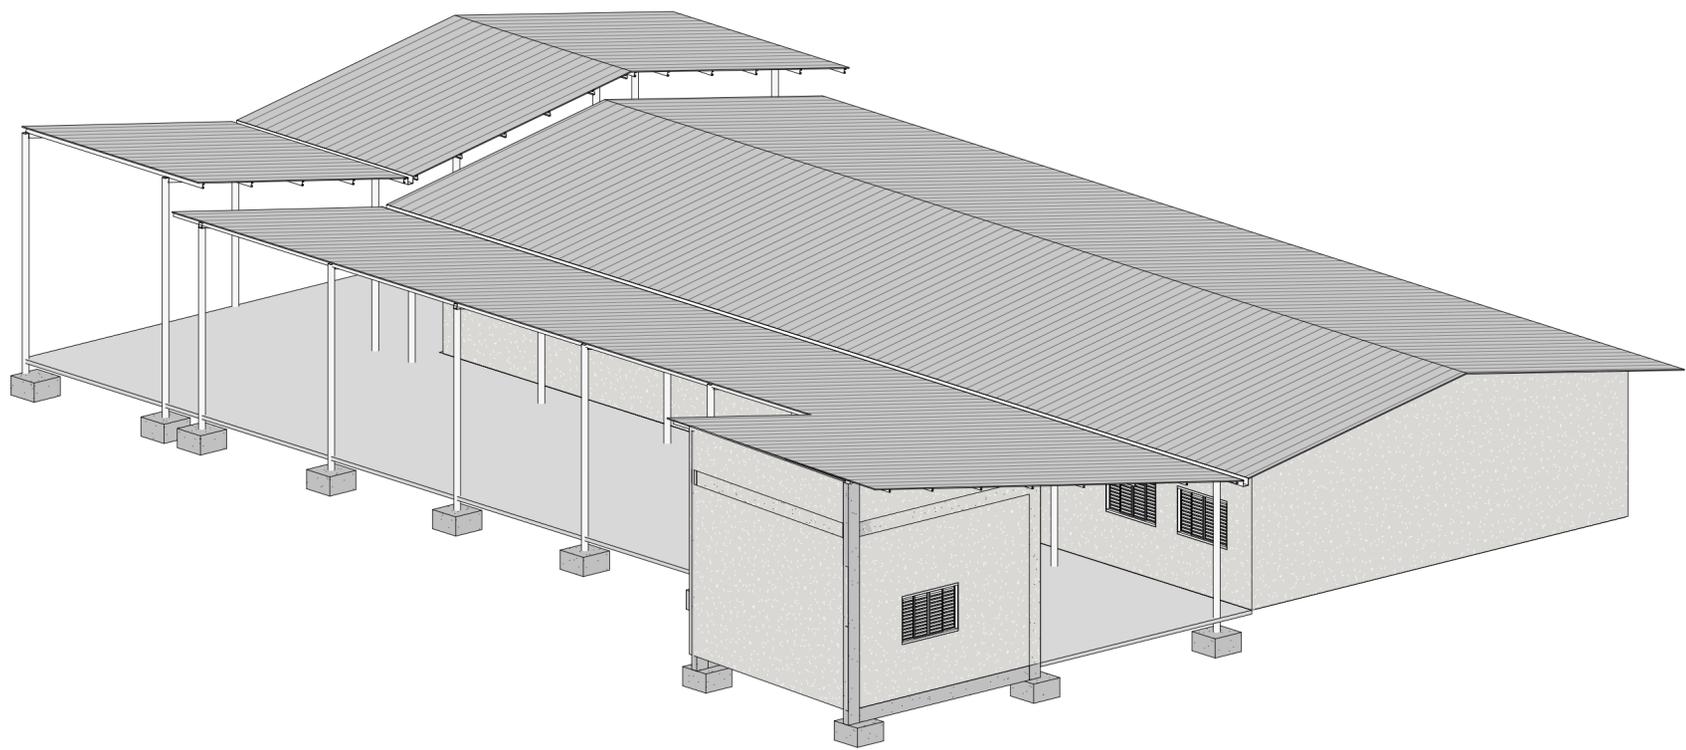


2 **3D ESTRUTURA 2**

CONTRATANTE: PREFEITURA MUNICIPAL DE ARENÁPOLIS CNPJ: 24.977.654/0001-38	RESPONSÁVEL TÉCNICO: LUCAS CHAVES DE AGUIAR ENGENHEIRO CIVIL - CREA MT51257	CLIENTE: APAE DE ARENÁPOLIS CNPJ: 05.564.114/0001-88
CONTEÚDO: DETALHES 3D	LOCAL: RUA VALDEVINA DE OLIVEIRA SAMPAIO, 836E, BELA VISTA, ARENÁPOLIS-MT, CEP:78420-000	ÁREAS E COEFICIENTES: Terreno: 365,00m² Existente: 244,80m² Ampliada: 267,01m² C.A.T.O: 0,83
ASSUNTO: CONSTRUÇÃO DE UMA COBERTURA METÁLICA PARA UM ESPAÇO COBERTO E GARAGEM E CONSTRUÇÃO DE UMA SALA NA APAE.	FOLHA: 06/07	DISCIPLINA: ARQUITETÔNICO
	ESCALA: Indicada	DATA: 05/01/2024
		REVISÃO: 00



FORMATO A2 (0,25 m2) 594x420mm - NBR 16752

1 2 3 4 5 6 7 8 9 10 11 12 A2

DETALHE DOS PILARES P1=P2 (2x)

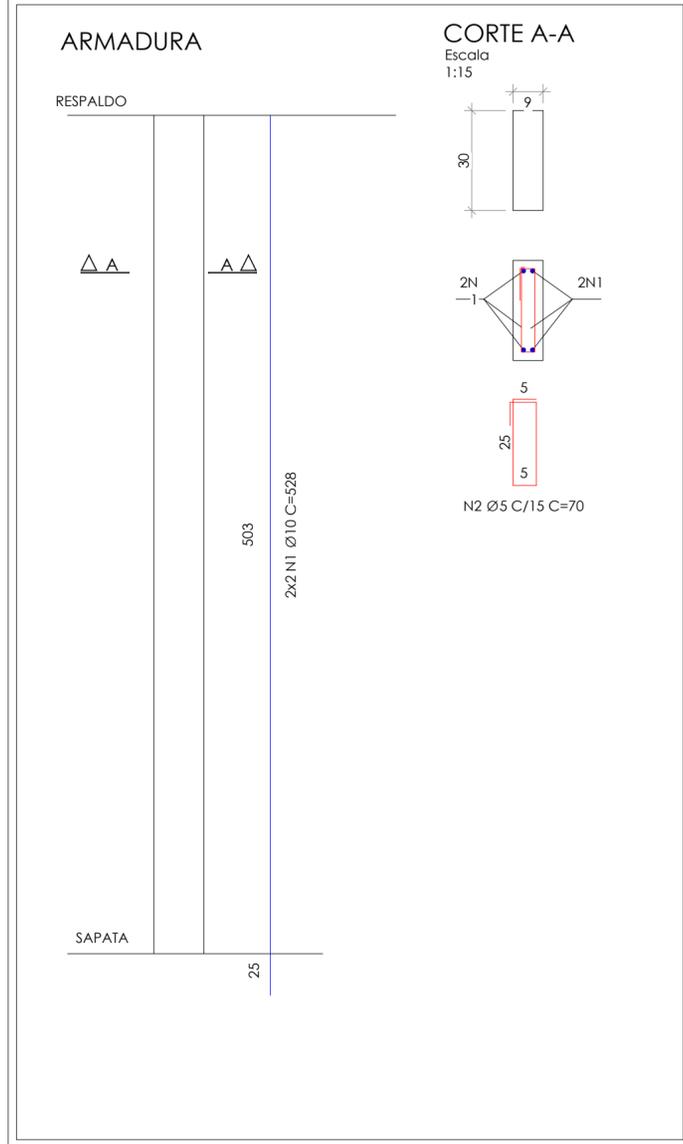

DETALHE DOS PILARES P3=P4 (2x)

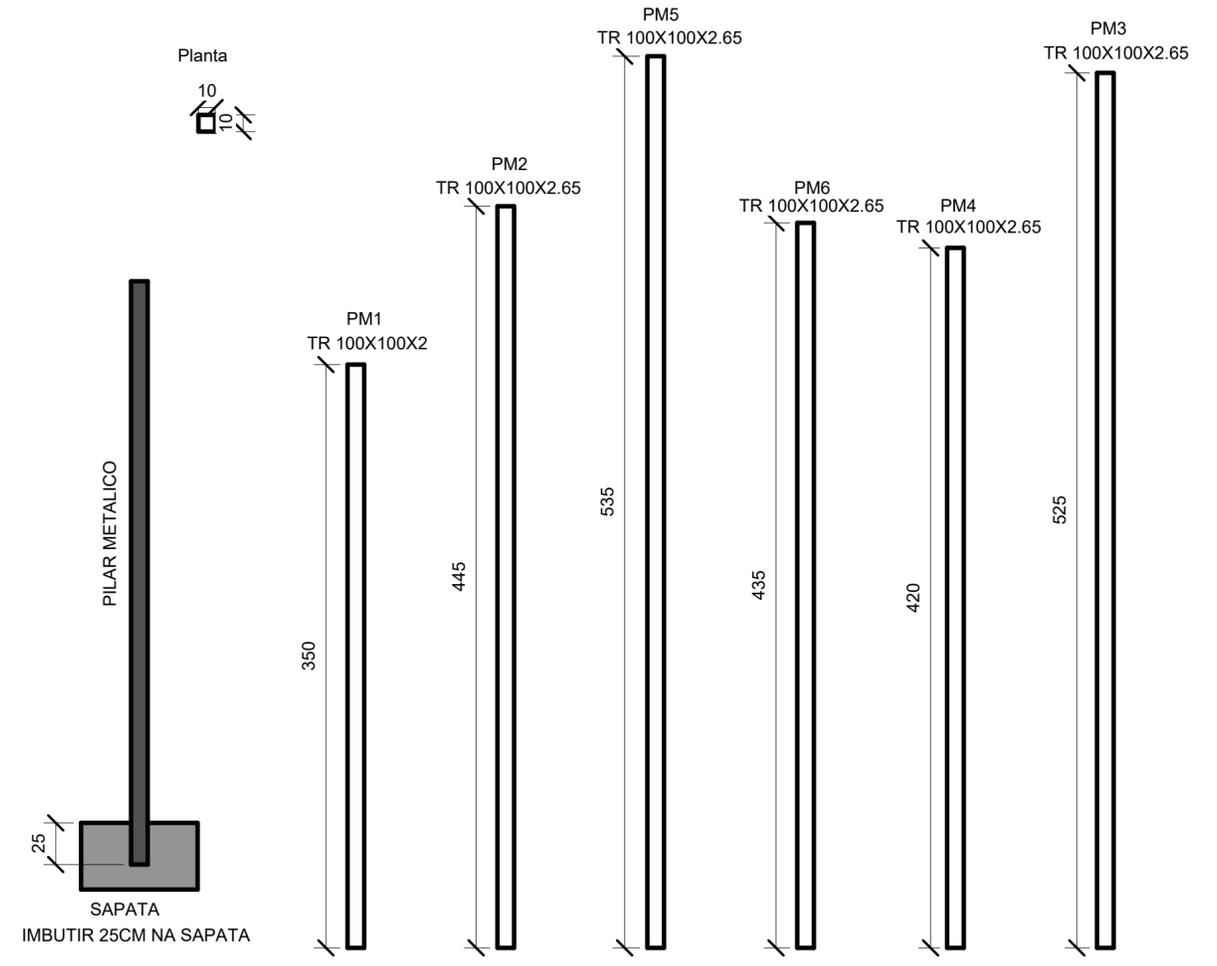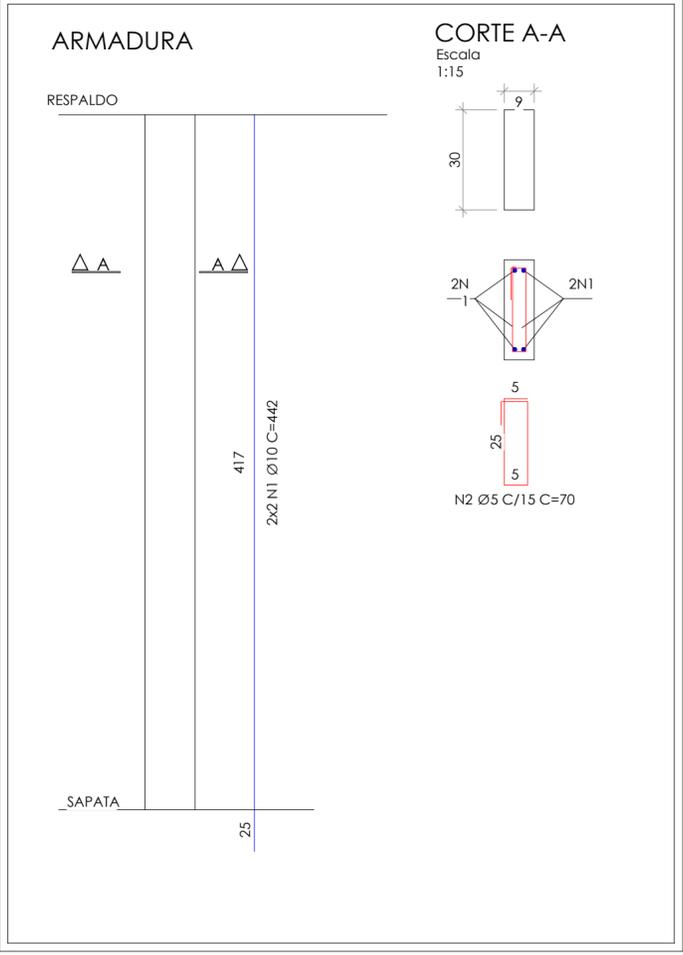

CONTRATANTE: PREFEITURA MUNICIPAL DE ARENÁPOLIS CNPJ: 24.977.654/0001-38	RESPONSÁVEL TÉCNICO: LUCAS CHAVES DE AGUIAR ENGENHEIRO CIVIL - CREA MT51257	CLIENTE: APAE DE ARENÁPOLIS CNPJ: 05.564.114/0001-88
CONTEÚDO: DETALHAMENTO PILARES	LOCAL: RUA VALDEVINA DE OLIVEIRA SAMPAIO, 836E, BELA VISTA, ARENÁPOLIS-MT, CEP:78420-000	ÁREAS E COEFICIENTES: Terreno: 365,00m² Existente: 244,80m² Ampliada: 267,01m² C.A.T.O.: 0,83
ASSUNTO: CONSTRUÇÃO DE UMA COBERTURA METÁLICA PARA UM ESPAÇO COBERTO E GARAGEM E CONSTRUÇÃO DE UMA SALA NA APAE.	FOLHA: 07/07	DISCIPLINA: ESTRUTURAL
	ESCALA: Indicada	DATA: 05/01/2024
		REVISÃO: 00

FORMATO A2 (0,25 m2) 594x420mm - NBR 16752